

ANEXO



GRUPO DE SERVICIOS 3




ANEXO XIII-SBA


DELIMITACION DEL SERVICIO A CONCEDER

El servicio a conceder es el delimitado en forma general por el artículo 1.2 y por el Anexo I del Pliego de Condiciones Particulares para la Concesión de la Explotación de los Servicios de Subterráneos y Premetro. El plano respectivo se adjunta al presente Anexo.

[Handwritten signatures and initials]


DDYE-ECRSP/CABA/2016

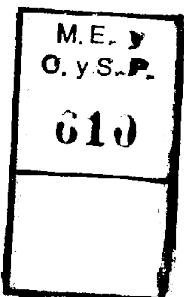


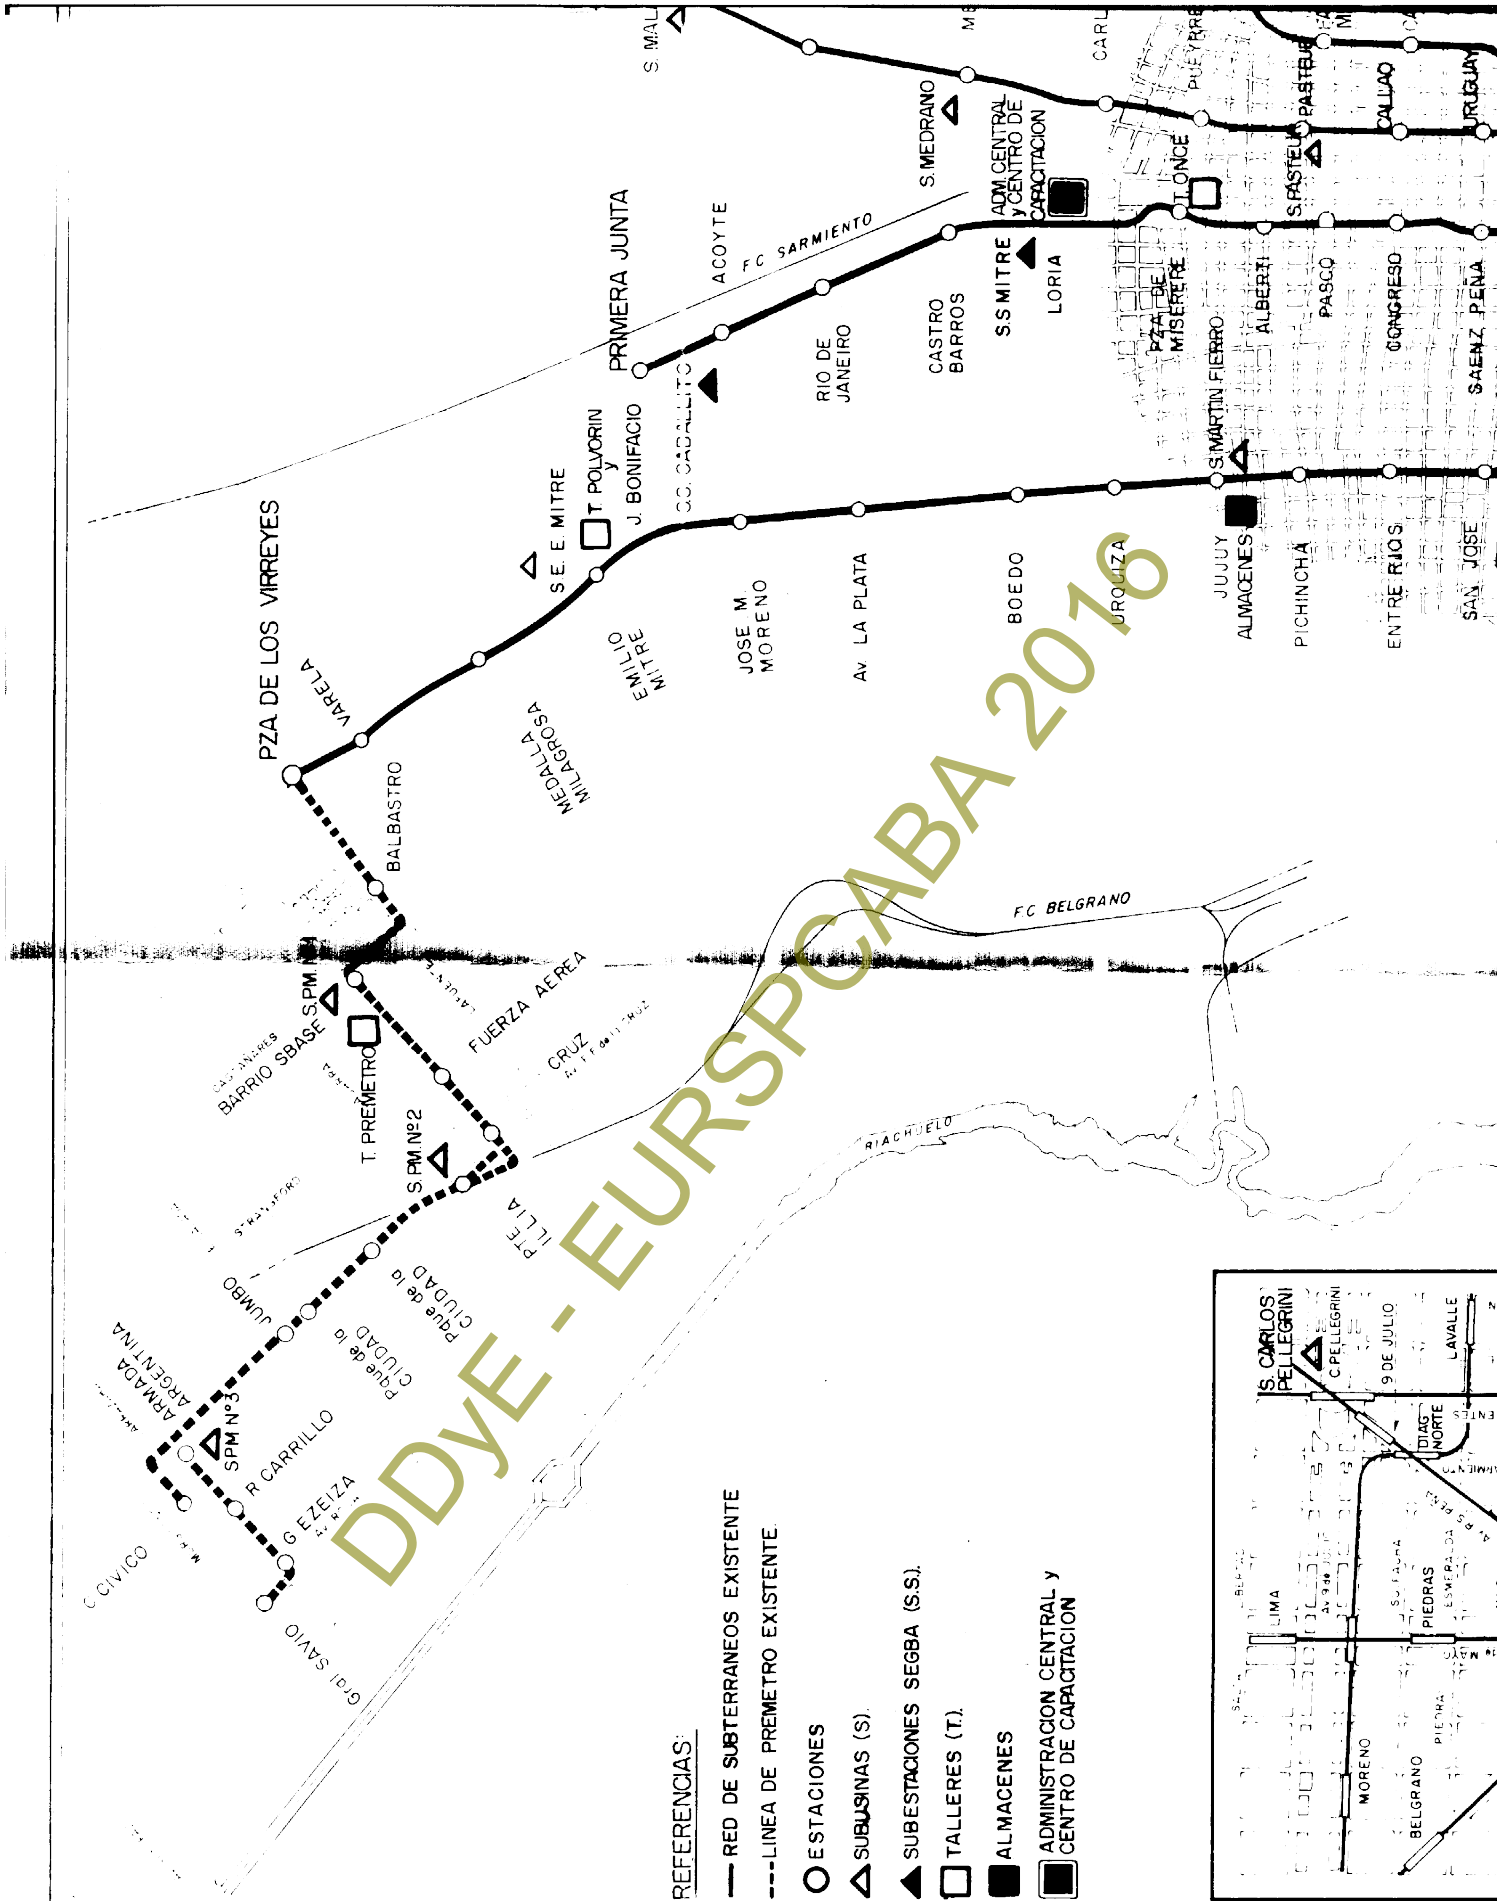



REFERENCIAS:


- RED DE SUBTERRANEOS EXISTENTE
- - - LINEA DE PREMETRO EXISTENTE
- ESTACIONES
- △ SUBUSINAS (S).
- ▲ SUBESTACIONES SEGBA (S.S.).
- TALLERES (T).
- ALMACENES
- ADMINISTRACION CENTRAL y CENTRO DE CAPACTACION

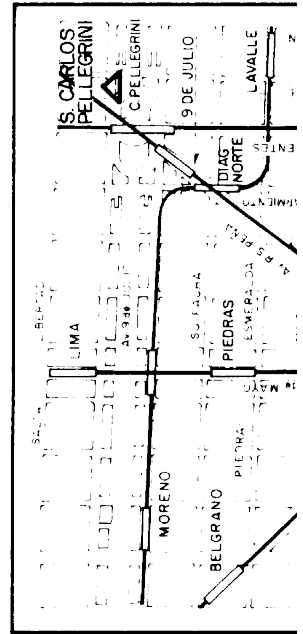

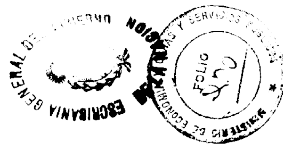


ANEXO

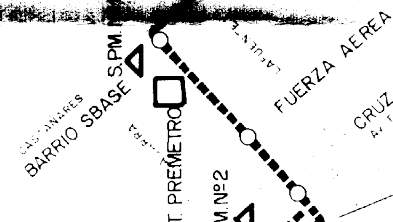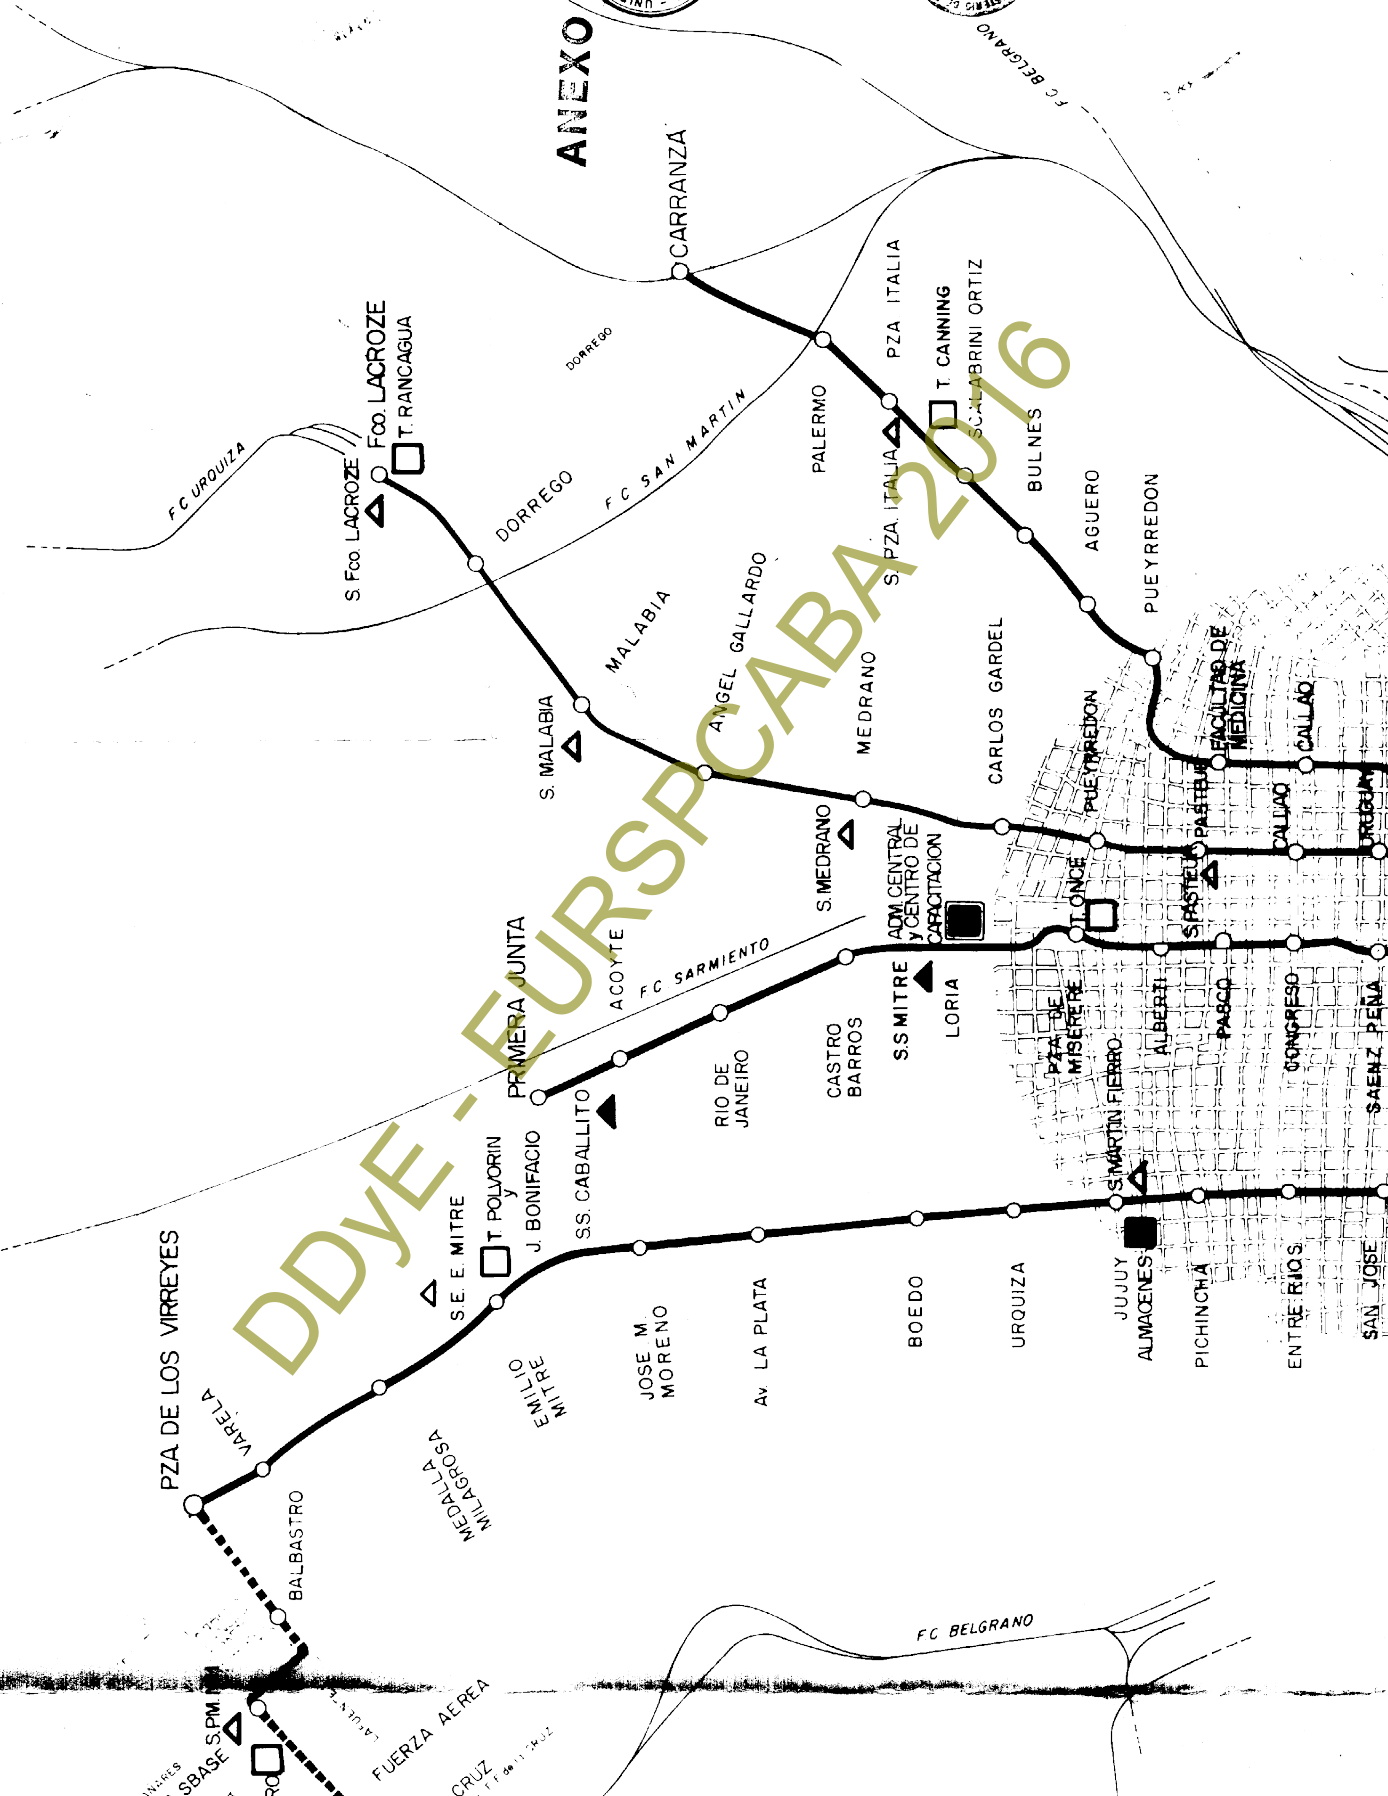

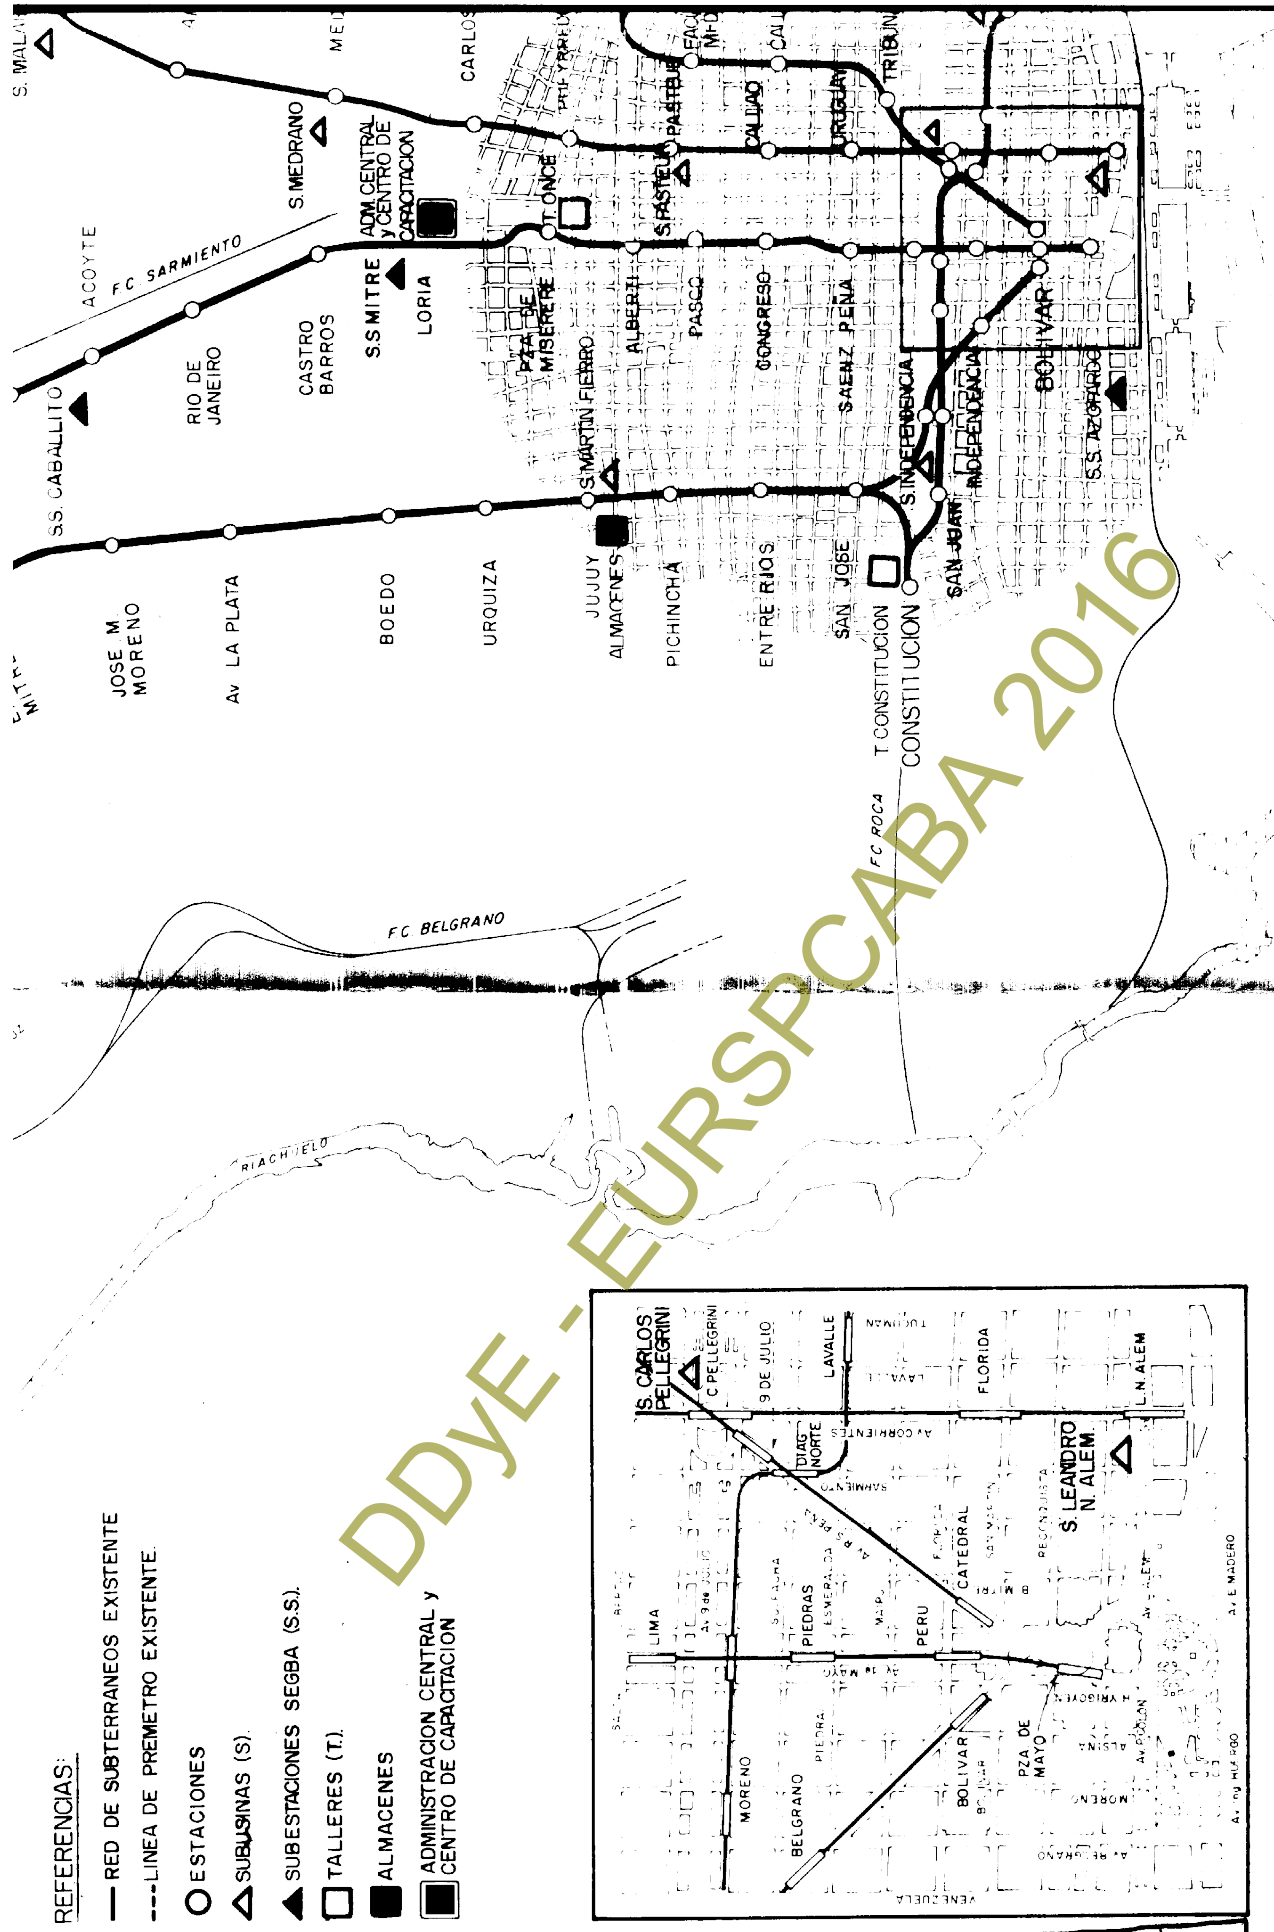

REFERENCIAS:

- RED DE SUBTERRANEOS EXISTENTE
- LINEA DE PREMETRO EXISTENTE
- ESTACIONES
- △ SUBUSINAS (S)
- ▲ SUBESTACIONES SEGBA (S.S.)
- TALLERES (T.)
- ALMACENES
- ADMINISTRACION CENTRAL Y CENTRO DE CAPACITACION

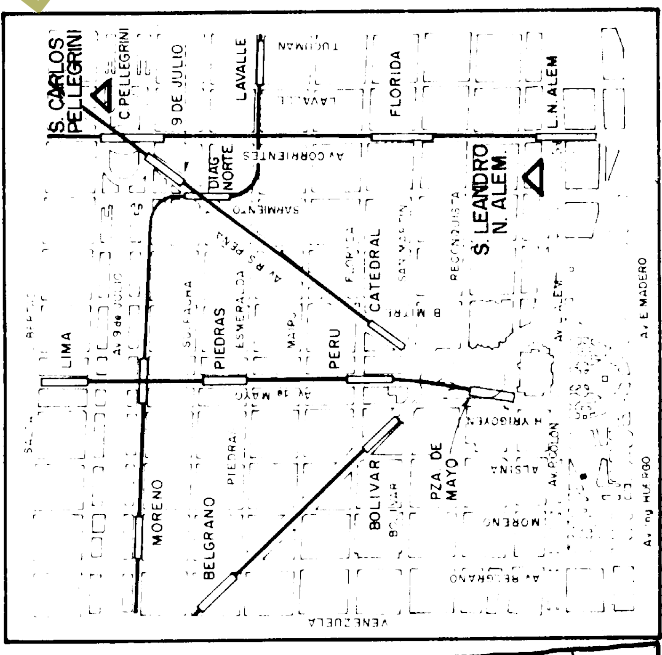

SUBTERRANEOS DE BUENOS AIRES
RED GENERAL Y DEPENDENCIA

M.E. Y
O.Y.S.P.
010

